


萬丹國中-新設球場屋頂上視示意圖及立面示意圖

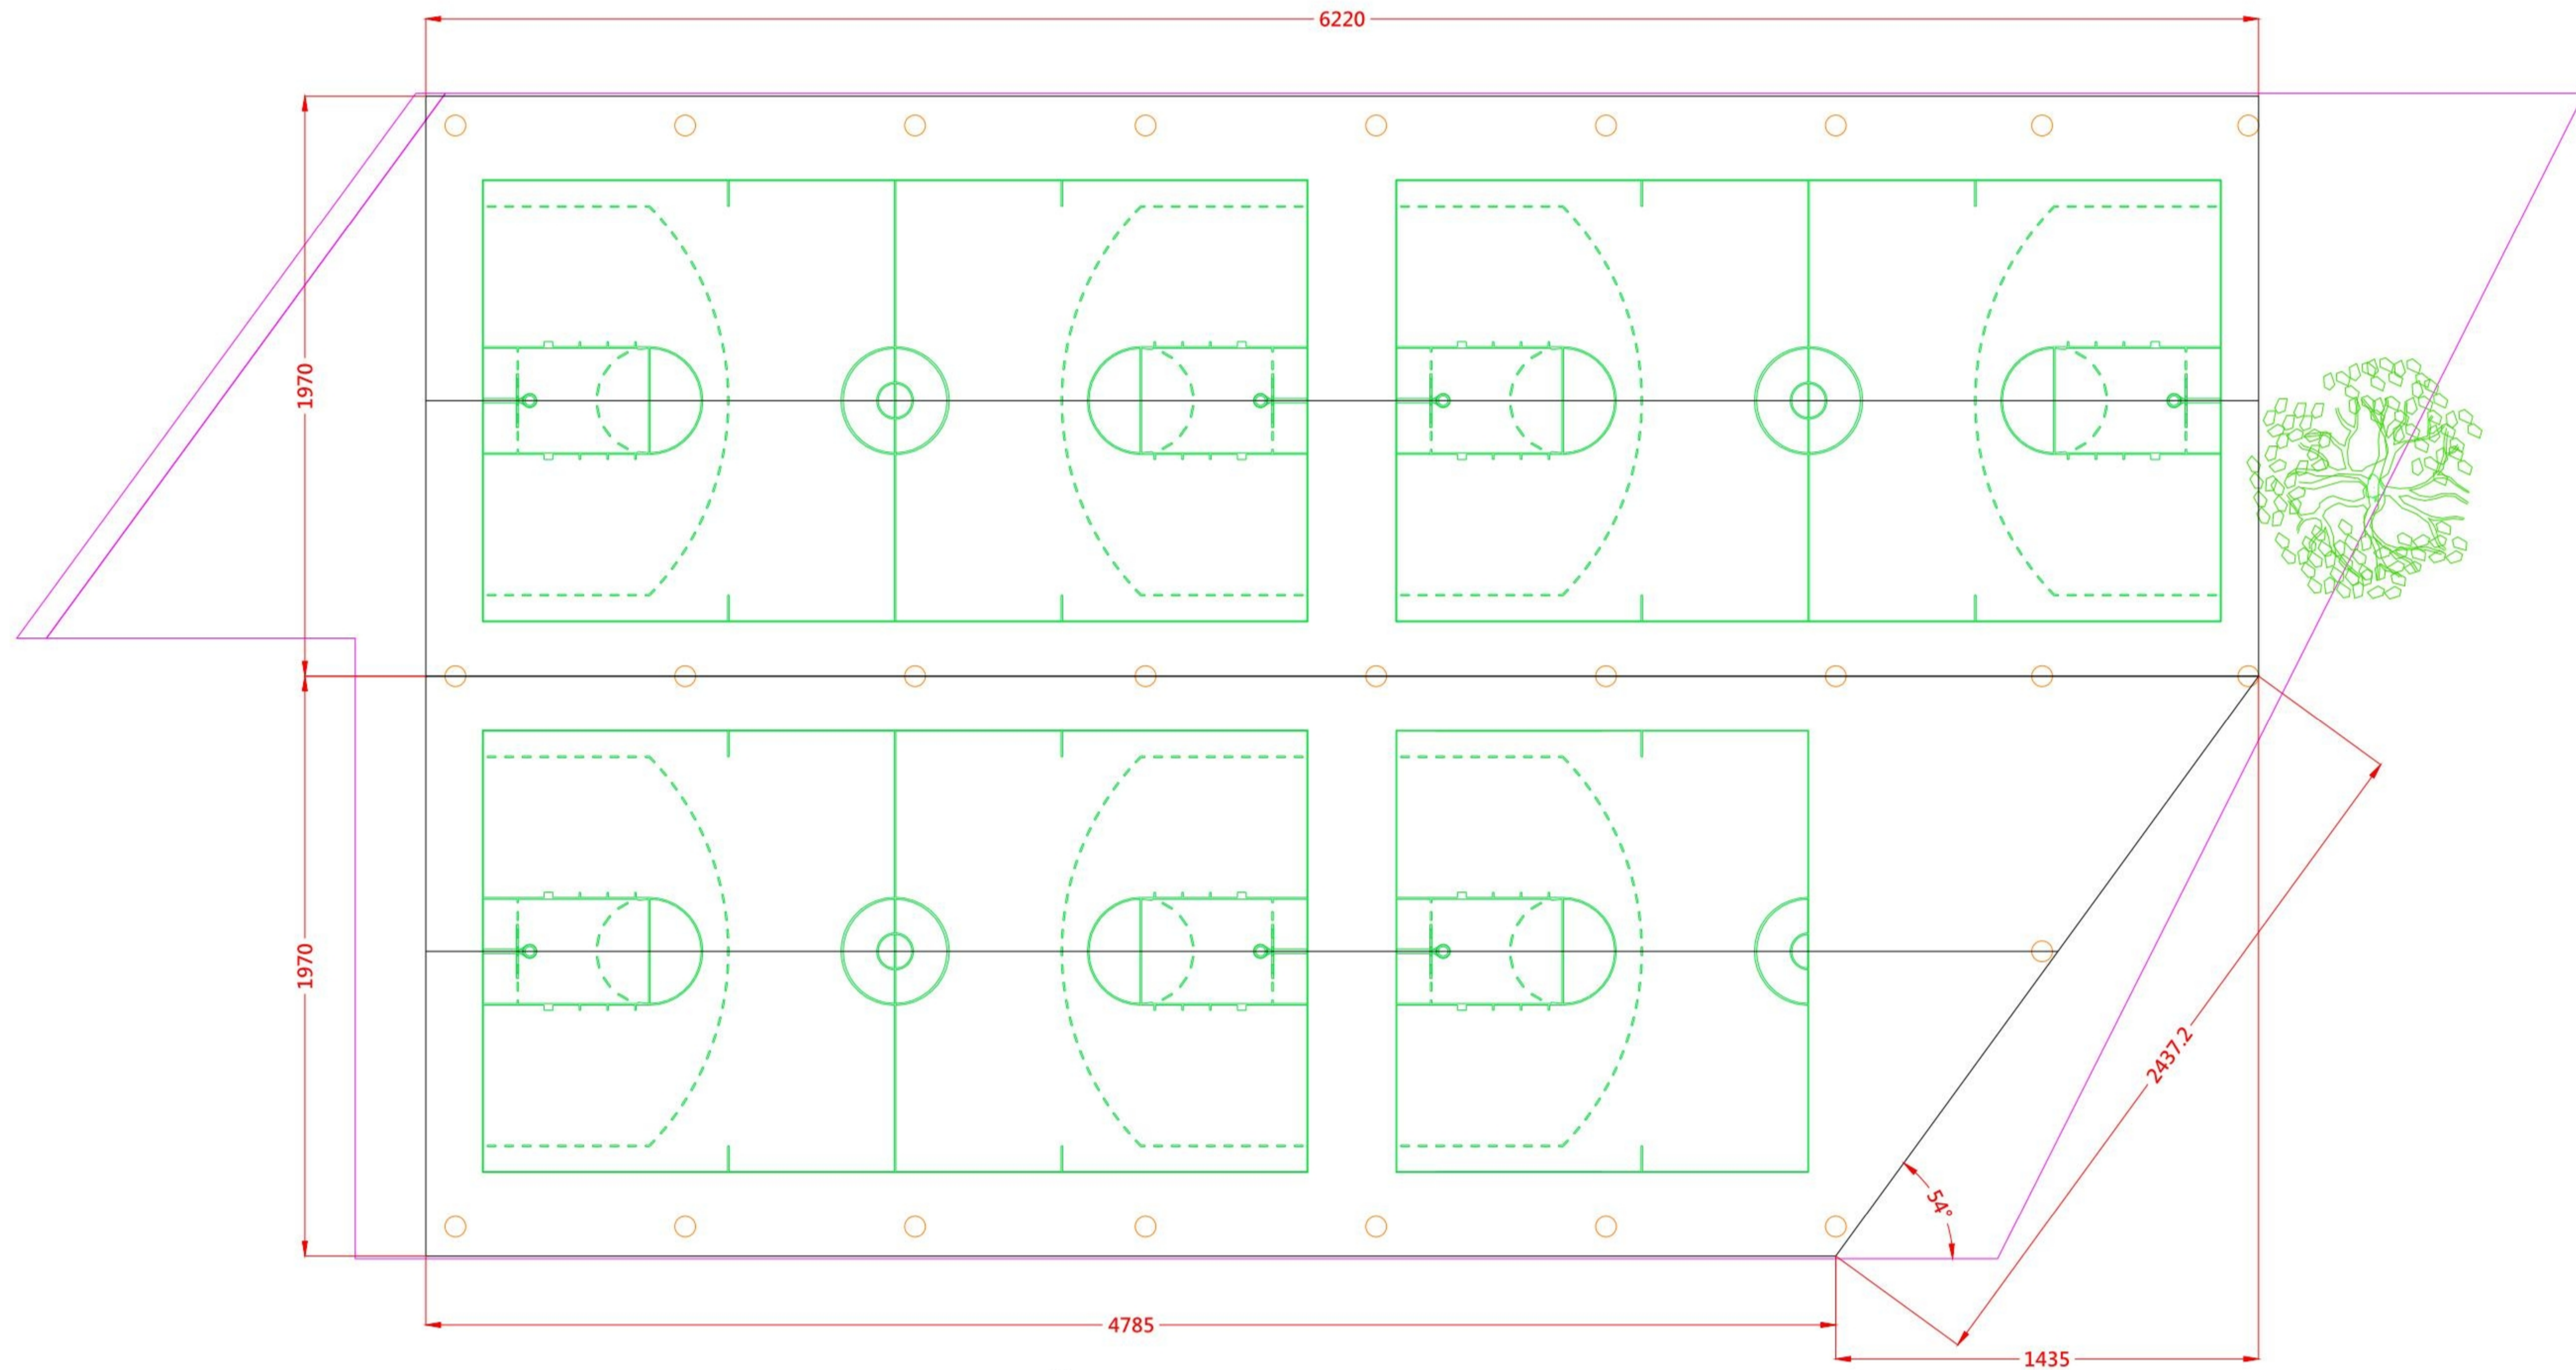

球場屋頂總面積為：2309.3325 M²

